
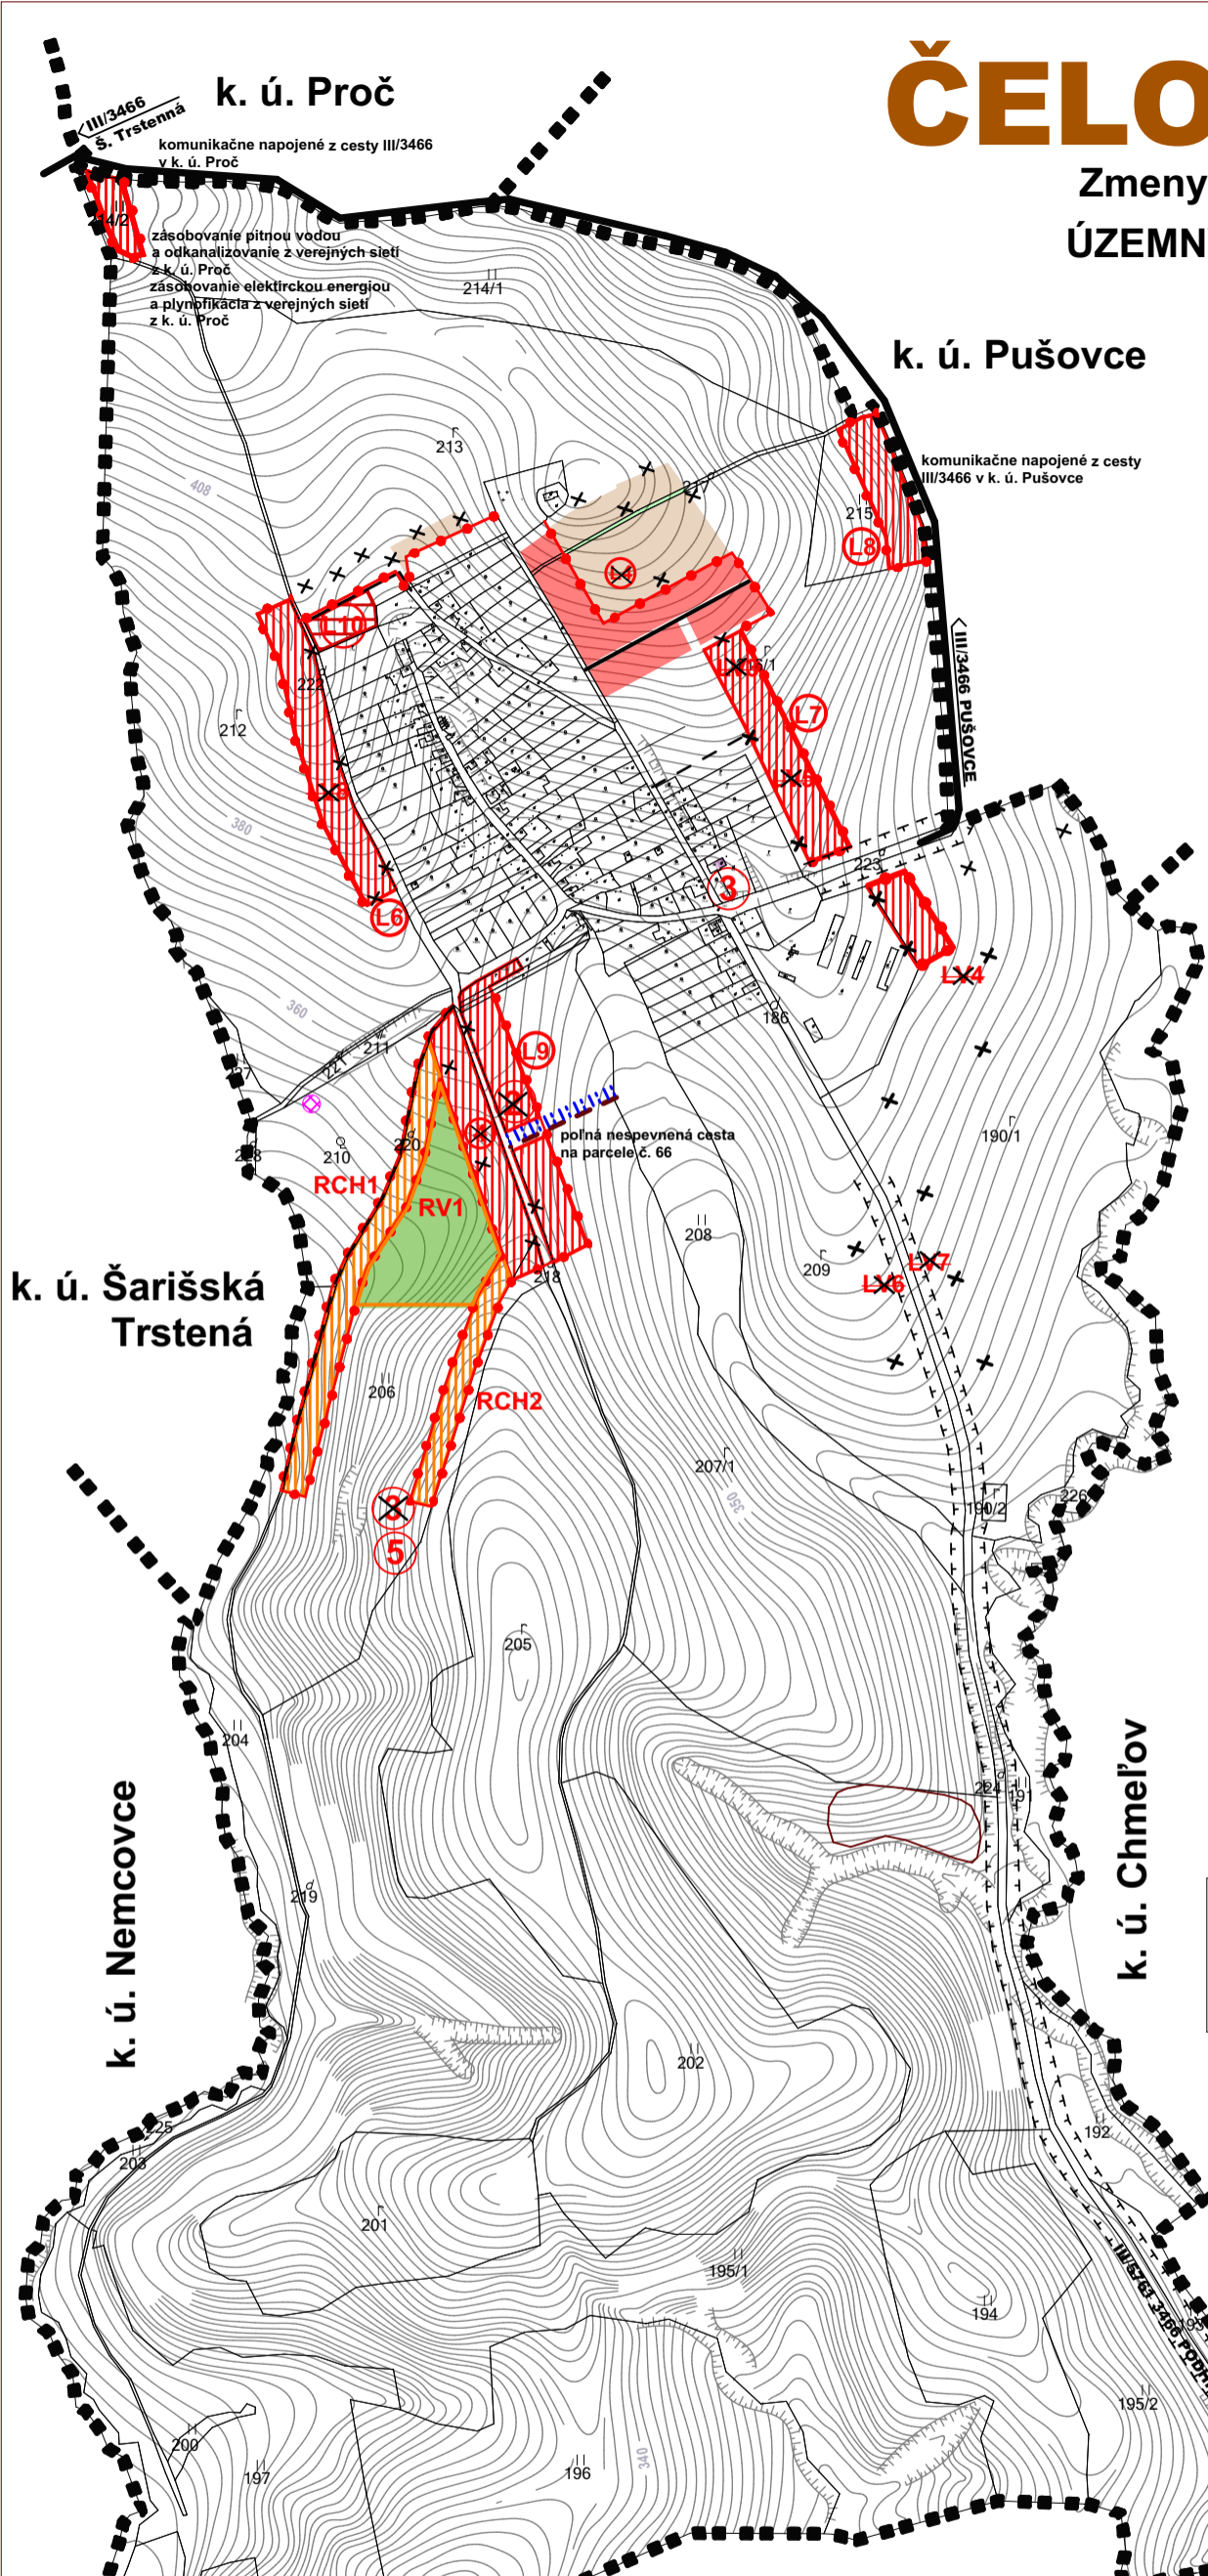


ČELOVCE

Zmeny a doplnky č. 1 ÚZEMNÝ PLÁN OBCE

M = 1 : 10 000

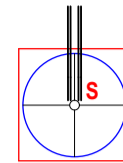

STAV	VÝHLAD	
		KATASTRÁLNA HRANICA
		HRANICA ZASTAVANÉHO ÚZEMIA OBCE
		PLOCHA RODINNÝCH DOMOV
		PLOCHA BYTOVÝCH DOMOV
		PLOCHA OBČIANSKEJ VYBAVENOSTI
		PLOCHA REKREAČIE
		SPRÍEVDONÁ - LÍNOVÁ ZELEN
		TRVALÝ TRÁVNATÝ PORAST
		ORNÁ PÓDA
		OCHRANA ZASTAVANÉHO ÚZEMIA PRED POVrch. VODAMI
		CESTA III. TRIEDY
		MIESTNA A ÚČELOVÁ KOMUNIKÁCIA
		POLNÁ NESPEVNENÁ CESTA
		SKLÁDKA ODVEZENÁ
		SVAHOVÁ DEFORMÁCIA POTENCIÁLNA
		ZRUŠENÉ

Schvaľovacia doložka:
 Označenie schvaľovacieho orgánu: Obecné zastupiteľstvo v Čelovciach
 Číslo uznesenia a dátum schválenia:
 Číslo VZN obce, ktorým sa vyhlasuje záväzná časť ZaD č. 1 ÚPN obce:
 Oprávnená osoba: Ján Kožlej - starosta obce

STAV:
 1- poľovnícka chata
NAVRH:
 1 - kompostovisko, 2 - rekreačné chatky, záhrady,
 3 - chov oviec, výroba mlieka, syra, materská škola,
 4 - areál výroby a služieb, 5 - chov oviec, výroba mlieka,
 syra, ČOV - čistiareň odpadových vôd, L1, L2, L3, L4,
 L5 - L9 - lokalita rodinných domov, L10 - lokalita bytových domov, RCH1, RCH2 - rekreačné chaty, PA1 - plocha asanácie
VÝHLAD:
 LV1, LV2, LV3, LV4, LV5, LV6, LV7, LV8, LV9 - lokalita rodinných domov
RV1 - REKREAČNÁ LOKALITA

OBJEDNÁVATEĽ	Obec Čelovce	SPRACOVATEĽ	ENVIO, s.r.o. Levočská 2 Prešov 080 01
HLAVNÝ RIEŠITEĽ	Ing. arch. Václav Hochmuth AA	FORMÁT	A3
OBSAH VÝKRESU	Výkres ochrany úprírody a tvorby krajiny vrátane prvkov MUSES	DÁTUM	12. 2018
NÁZOV AKCIE	Územný plán obce Čelovce Zmeny a doplnky č. 1	MIERKA	1 : 10 000
		ČÍSLO VÝKRESU	6