
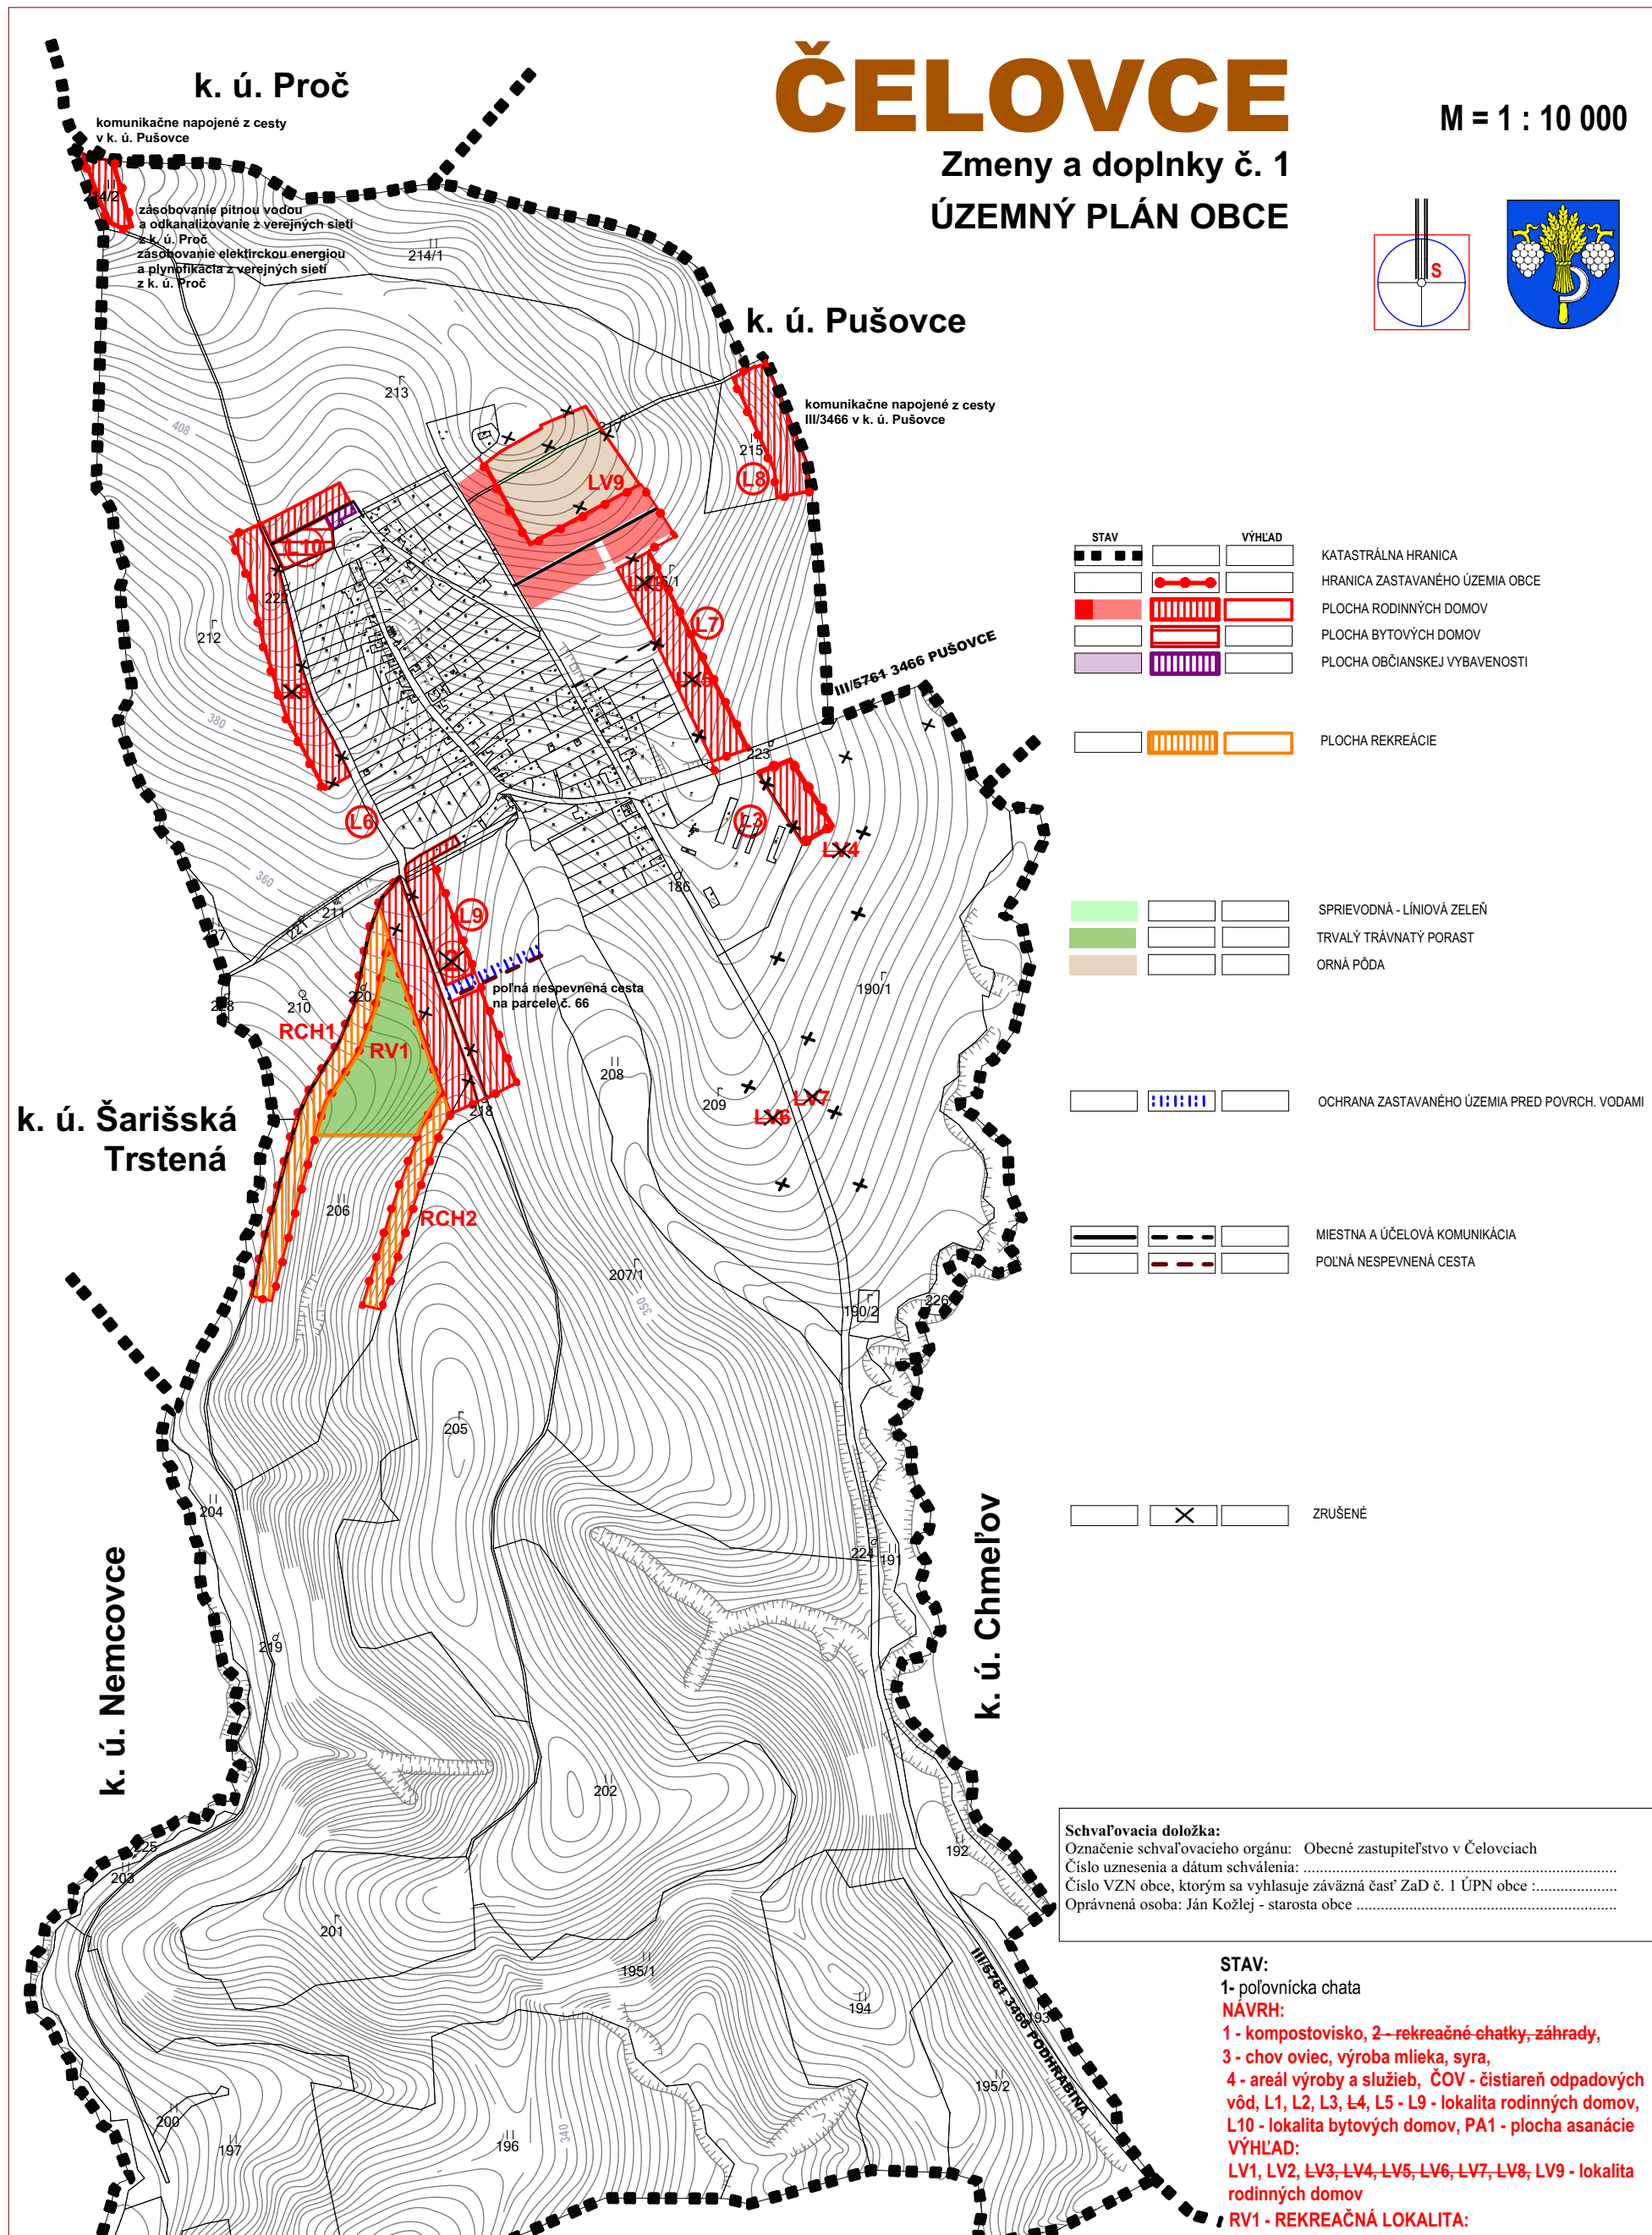


ČELOVCE

Zmeny a doplnky č. 1 ÚZEMNÝ PLÁN OBCE

M = 1 : 10 000

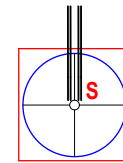

| STAV | VÝHLAD | |
|------|--------|--|
| | | KATASTRÁLNA HRANICA |
| | | HRANICA ZASTAVANÉHO ÚZEMIA OBCE |
| | | PLOCHA RODINNÝCH DOMOV |
| | | PLOCHA BYTOVÝCH DOMOV |
| | | PLOCHA OBČIANSKEJ VYBAVENOSTI |
| | | PLOCHA REKREÁCIE |
| | | SPRIEVODNÁ - LÍNOVÁ ZELEN |
| | | TRVALÝ TRÁVNATÝ PORAST |
| | | ORNÁ PÓDA |
| | | OCHRANA ZASTAVANÉHO ÚZEMIA PRED POVrch. VODAMI |
| | | MIESTNA A ÚČELOVÁ KOMUNIKÁCIA |
| | | POLNÁ NESPEVNENÁ CESTA |
| | | ZRUŠENÉ |

Schvaľovacia doložka:
 Označenie schvaľovacieho orgánu: Obecné zastupiteľstvo v Čelovciach
 Číslo uznesenia a dátum schválenia:
 Číslo VZN obce, ktorým sa vyhlasuje záväzná časť ZaD č. 1 ÚPN obce
 Oprávnená osoba: Ján Kožlej - starosta obce

STAV:
 1- poľovnícka chata
NÁVRH:
 1 - kompostovisko, 2--rekreačné chatky, záhrady,
 3 - chov oviec, výroba mlieka, syra,
 4 - areál výroby a služieb, ČOV - čistiareň odpadových
 vôd, L1, L2, L3, L4, L5 - L9 - lokalita rodinných domov,
 L10 - lokalita bytových domov, PA1 - plocha asanačie
VÝHLAD:
 LV1, LV2, LV3, LV4, LV5, LV6, LV7, LV8, LV9 - lokalita
 rodinných domov
RV1 - REKREAČNÁ LOKALITA:

| | | | |
|------------------------|---|--|------------|
| OBJEDNÁVATEĽ | Obec Čelovce | SPRACOVATEĽ | |
| HLAVNÝ RIEŠITEĽ | Ing. arch. Václav Hochmuth AA | ENVIO, s.r.o. Levočská 2 Prešov 080 01 | |
| OBSAH VÝKRESU | Výkres ochrany úprírody a tvorby krajiny vrátane prvkov MUSES | FORMÁT | A3 |
| | | DÁTUM | 09. 2018 |
| | | MIERKA | 1 : 10 000 |
| NÁZOV AKCIE | Územný plán obce Čelovce Zmeny a doplnky č. 1 | ČÍSLO VÝKRESU | 6 |