
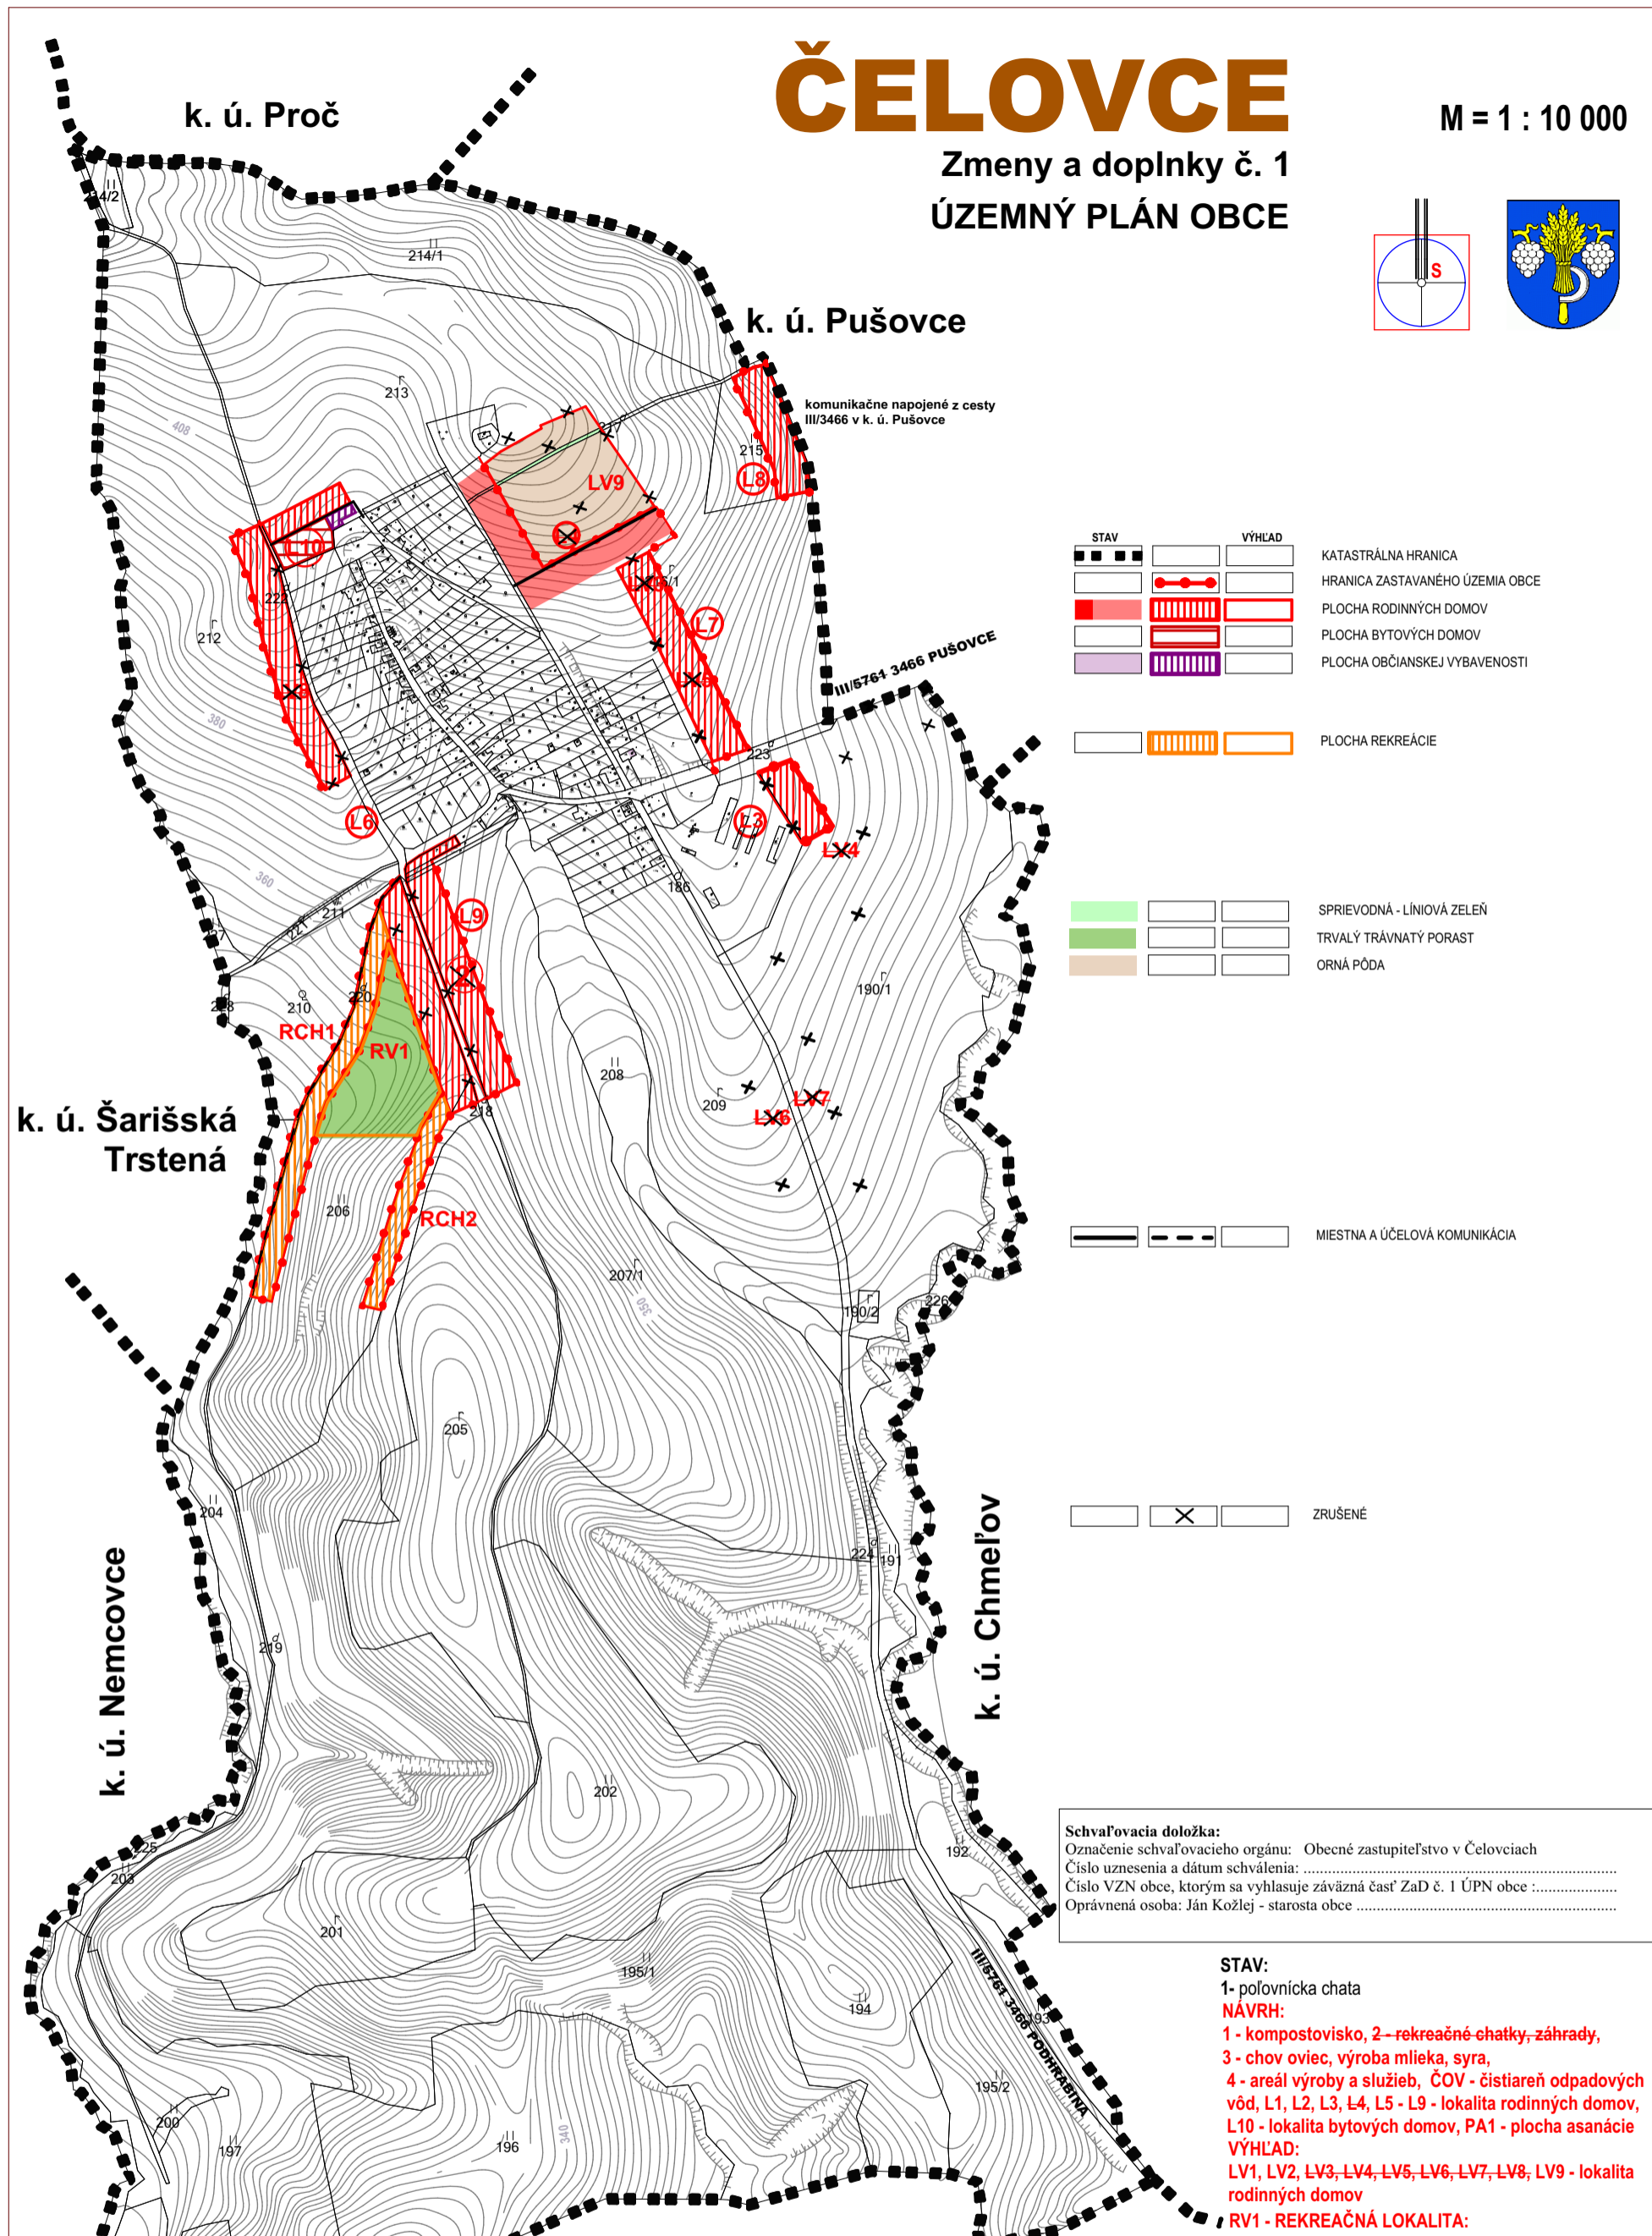


ČELOVCE

Zmeny a doplnky č. 1 ÚZEMNÝ PLÁN OBCE

M = 1 : 10 000

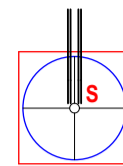

STAV	VÝHLAD	
		KATASTRÁLNA HRANICA
		HRANICA ZASTAVANÉHO ÚZEMIA OBCE
		PLOCHA RODINNÝCH DOMOV
		PLOCHA BYTOVÝCH DOMOV
		PLOCHA OBČIANSKEJ VYBAVENOSTI
		PLOCHA REKREAČIE

		SPRIEVODNÁ - LÍNOVÁ ZELEN
		TRVALÝ TRÁVNATÝ PORAST
		ORNÁ PÓDA

			MIESTNA A ÚČELOVÁ KOMUNIKÁCIA
--	--	--	-------------------------------

		ZRUŠENÉ
--	--	---------

Schvaľovacia doložka:
 Označenie schvaľovacieho orgánu: Obecné zastupiteľstvo v Čelovciach
 Číslo uznesenia a dátum schválenia:
 Číslo VZN obce, ktorým sa vyhlasuje záväzná časť ZaD č. 1 ÚPN obce
 Oprávnená osoba: Ján Kožlej - starosta obce

STAV:
 1- poľovnícka chata
NÁVRH:
 1 - kompostovisko, 2--rekreačné chatky, záhrady,
 3 - chov oviec, výroba mlieka, syra,
 4 - areál výroby a služieb, ČOV - čistiareň odpadových
 vôd, L1, L2, L3, L4, L5 - L9 - lokalita rodinných domov,
 L10 - lokalita bytových domov, PA1 - plocha asanačie
VÝHLAD:
 LV1, LV2, LV3, LV4, LV5, LV6, LV7, LV8, LV9 - lokalita
 rodinných domov
RV1 - REKREAČNÁ LOKALITA:

OBJEDNÁVATEĽ	Obec Čelovce	SPRACOVATEĽ	
HLAVNÝ RIEŠITEĽ	Ing. arch. Václav Hochmuth AA	ENVIO, s.r.o. Levočská 2 Prešov 080 01	
OBSAH VÝKRESU	Výkres ochrany úprírody a tvorby krajiny vrátane prvkov MUSES	FORMÁT	A3
NÁZOV AKCIE	Územný plán obce Čelovce Zmeny a doplnky č. 1	DÁTUM	07. 2018
		MIERKA	1 : 10 000
		ČÍSLO VÝKRESU	6