
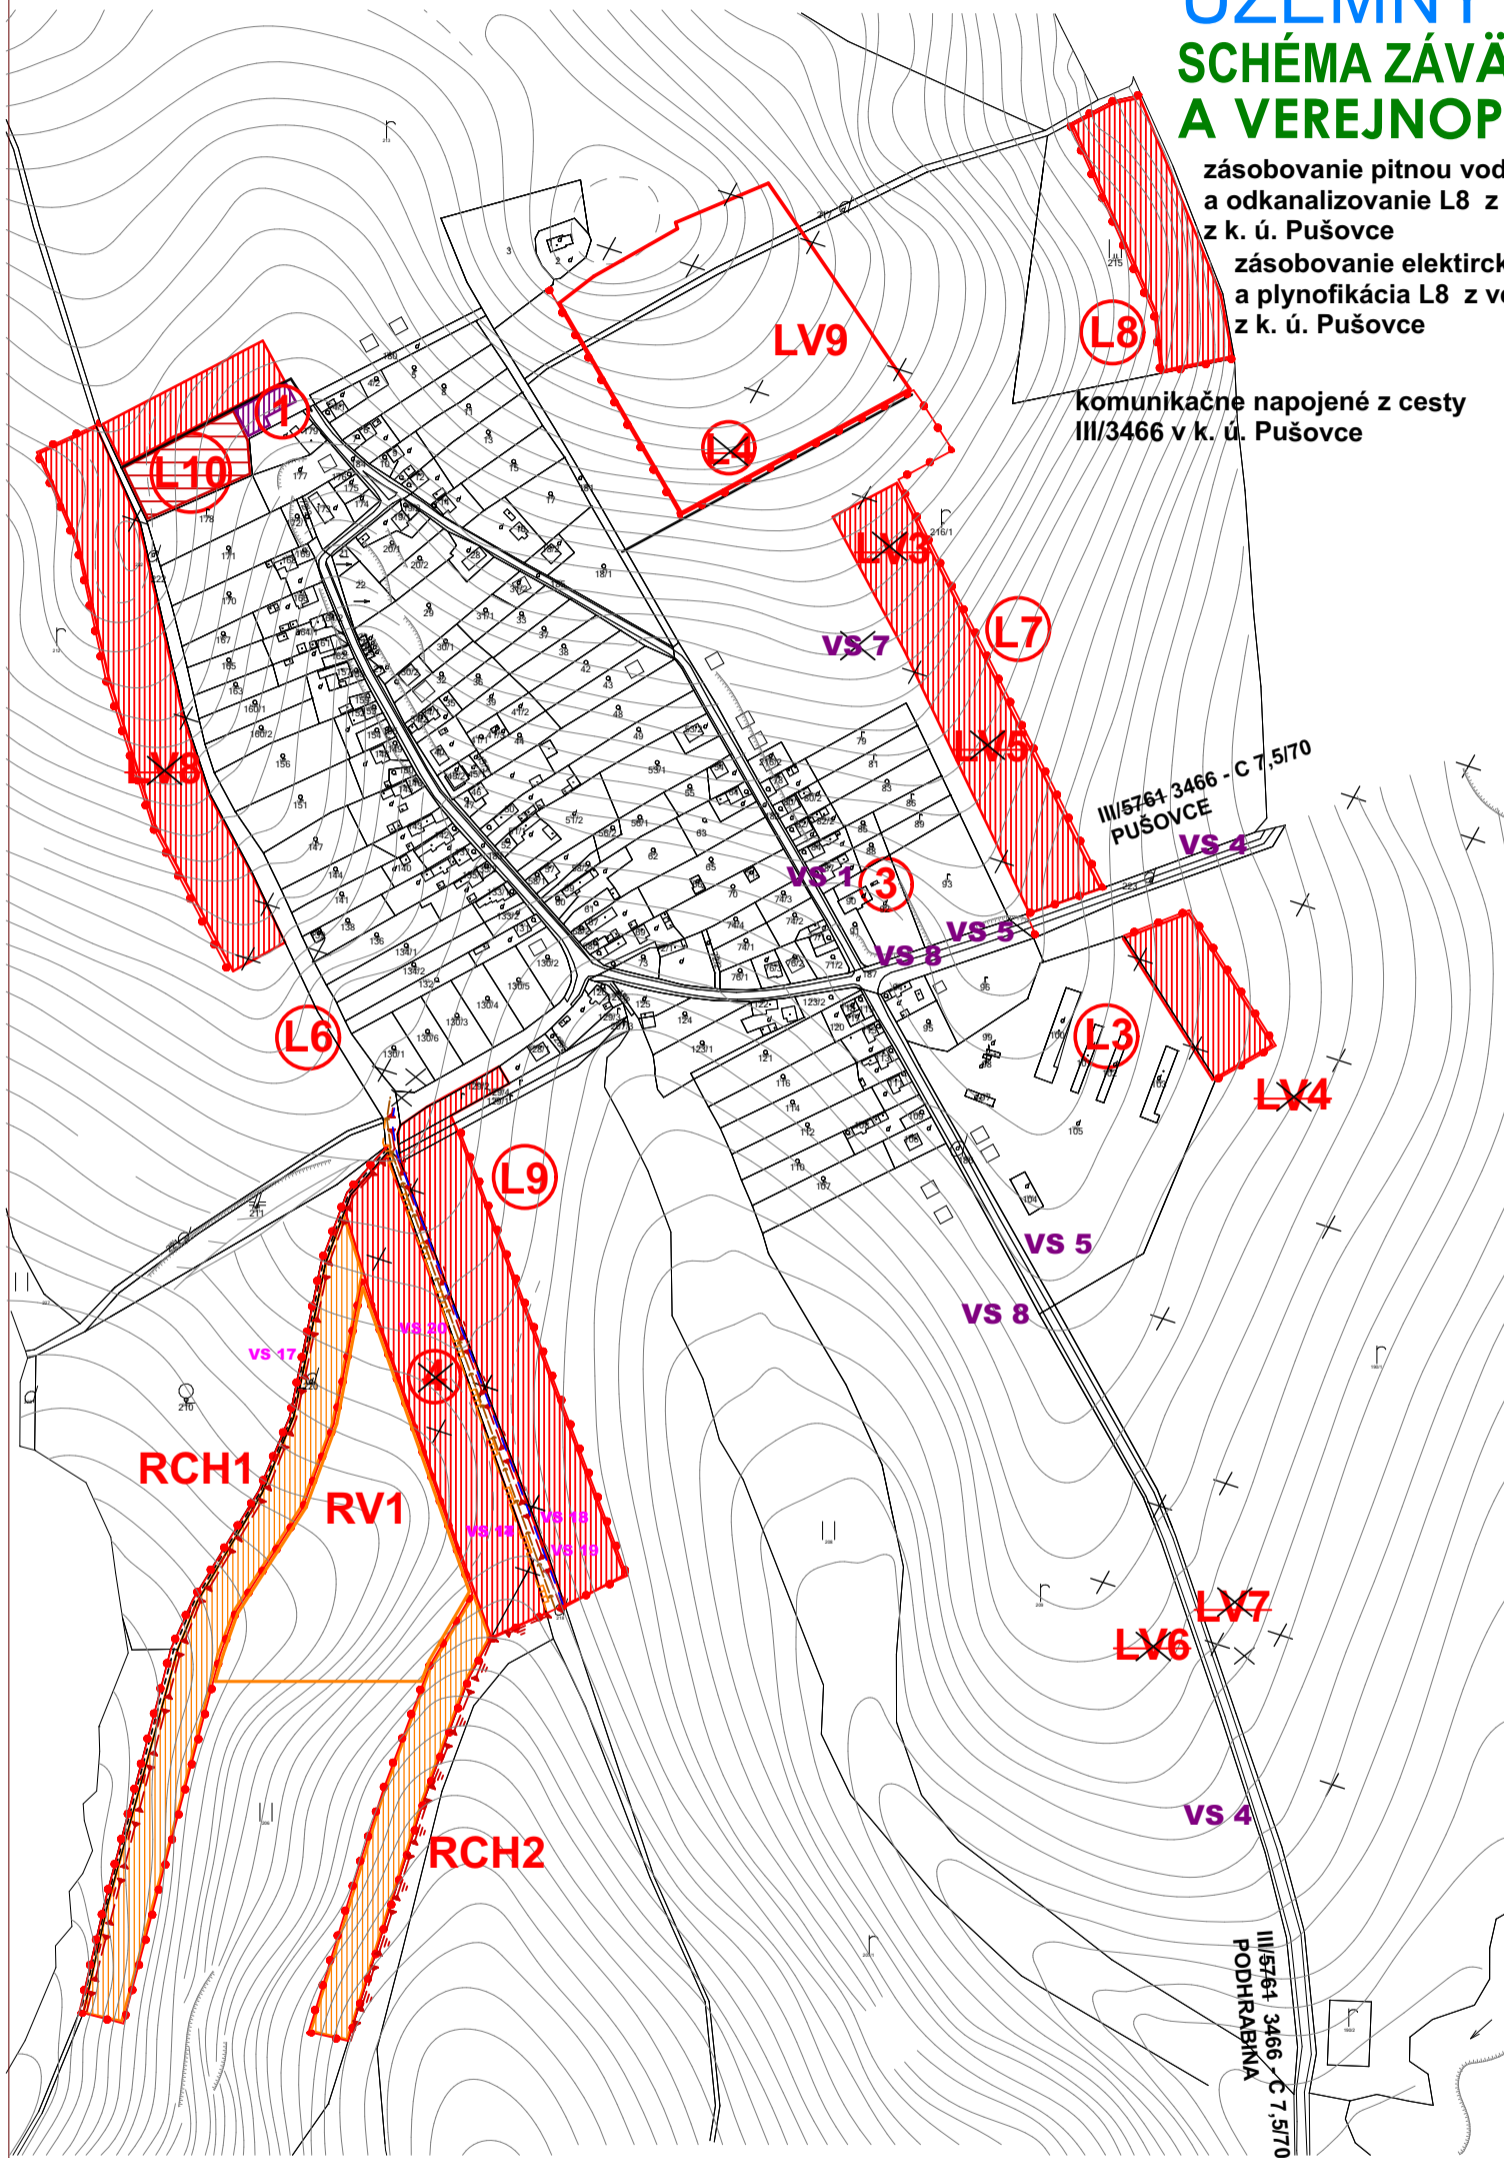


# ČELOVCE

## Zmeny a doplnky č. 1 ÚZEMNÝ PLÁN OBCE SCHÉMA ZÁVÄZNÝCH ČASŤÍ RIEŠENIA A VEREJNOPROSPEŠNÝCH STAVIEB

zásobovanie pitnou vodou  
a odkanalizovanie L8 z verejných sietí  
z k. ú. Pušovce  
zásobovanie elektrickou energiou  
a plynifikácia L8 z verejných sietí  
z k. ú. Pušovce

komunikačne napojené z cesty  
III/3466 v k. ú. Pušovce

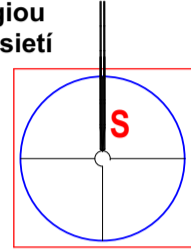

- Zoznam verejnoprospešných stavieb**  
Stavby verejnej občianskej vybavenosti a sociálnej infraštruktúry
- VS 1 Dostavba a rekonštrukcia základnej školy a rozšírenie existujúcich zariadení areálu: Stavba materskej školy.
  - VS 2 Stavba domu smútku - nádeje.
- Stavby verejnej dopravy a verejného technického vybavenia
- Stavby dopravy a dopravných zariadení
- VS 3 Stavba rýchlostnej cesty R4.
  - VS 4 Stavba úpravy cesty III/5764 3466 na kategóriu C 7,5/70 v extraviláne obce.
  - VS 5 Stavba úpravy cesty III/5764 3466 v zastavanej časti obce na kategóriu B3-MZ 8,5(8,0)/50.
  - VS 6 Stavby úprav existujúcich miestnych komunikácií na kategórie C3-MO 6,3/30 a C3-MOK 6,5/30.
  - VS 7 Stavba novej miestnej komunikácie v kategórii C2-MOK 7,0/50 v trase spájajúcej severný okraj novej bytovej výstavby s priestorom križovatky cesty III/545 s cestou III/5453 končiacou v obci-Proč.
  - VS 8 Stavby nových peších chodníkov pozdĺž cesty III/5464 3466 v zastavaných častiach obce.
  - VS 9 Stavba samostatného priečneho pešieho prepojenia cez voľné pozemky a NKP na parcele EN číslo 37 do priestoru rímskokatolíckeho kostola a obecného úradu.
  - VS 10 Stavby peších chodníkov pozdĺž existujúcich miestnych komunikácií.
  - VS 11 Stavby verejných parkovísk P 1 - P 5.
  - VS 12 Stavby dvoch turistických chodníkov.
- Stavby vodného hospodárstva
- VS 13 Stavby rozšírenia verejného vodovodu.
  - VS 14 Stavby verejnej gravitačnej splaškovej kanalizácie.
  - VS 15 Stavba čistiaceho odpadových vôd.
- Stavby energetiky a energetických zariadení
- VS 16 Stavby nových trafostáníc TS 3 a TS 4 a VN pripojok k nim.
  - VS 17 Stavby trasy NN vedenia káblových rozvodov v zemi s napojením z existujúcich a nových zdrojov elektrickej energie.
  - VS 18 Stavby verejného osvetlenia v nových obytných a lokalitách občianskeho vybavenia.
  - VS 19 Stavby potrebného rozšírenia STL plynovodov.
- Stavby telekomunikácií
- VS 20 Stavby pripojných metalických a optických káblov pre jednotlivé lokality v súbahu s trasami vedení sekundárnej NN siete v obci.
- Stavby v oblasti ochrany a tvorby životného prostredia
- VS 21 Stavby regulácií a úprav potoka Ladianka a jeho prítokov.
  - VS 22 Stavba na kompostovanie organického odpadu v lokalite výrobných služieb.
  - VS 23 Stavba na umiestnenie ochrany pred povrchovými vodami.

### LEGENDA:

NÁVRH	VÝHLAD	
		HRANICA ZASTAVANÉHO ÚZEMIA OBCE
		PLOCHA RODINNÝCH DOMOV
		PLOCHA BYTOVÝCH DOMOV
		PLOCHA OBČIANSKEJ VYBAVENOSTI
		PLOCHA REKREAČIE
		ZRUŠENÉ

		SPLAŠKOVÁ KANALIZÁCIA

		STL PLYNOROZVODY
		NN VEDENIE KÁBELOVÉ V ZEMI

### ○ NÁVRH:

1- objekt služieb (ochod, penzión), 2 - dom nádeje, 3 - kultúrny dom-materská škola, 4- rekreačné chatky, záhrady,  
5 - chov oviec, výroba mlieka, syra, 6 - kompostovisko, 7 - areál výroby a služieb, PA1 - plocha asanácie,  
ČOV - čistiareň odpadových vôd, L1- L3, L4, L5 - L9 - lokalita rodinných domov, L10 - plocha bytových domov,  
RCH1, RCH2 - rekreačné chaty, P1-P5 - parkovisko

### VÝHLAD:

LV1, LV2, LV3, LV4, LV5, LV6, LV7, LV8, LV9 - lokalita rodinných domov  
RV1 - rekreačná lokalita