


ČELOVCE


Zmeny a doplnky č. 1 ÚZEMNÝ PLÁN OBCE

zásobovanie pitnou vodou
a odkanalizovanie L8 z verejných sietí
z k. ú. Pušovice

M = 1 : 2 000

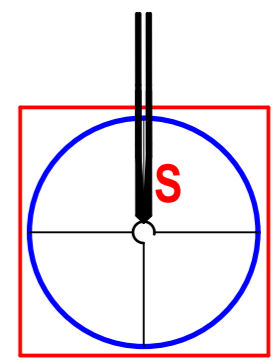

Schvaľovacia doložka:
Označenie schvaľovacieho orgánu: Obecné zastupiteľstvo v Čelovciach
Číslo uznesenia a dátum schválenia:
Číslo VZN obce, ktorým sa vyhlasuje záväzná časť ZaD 1 ÚPN obce:
Oprávnená osoba: Ján Kožlej - starosta obce

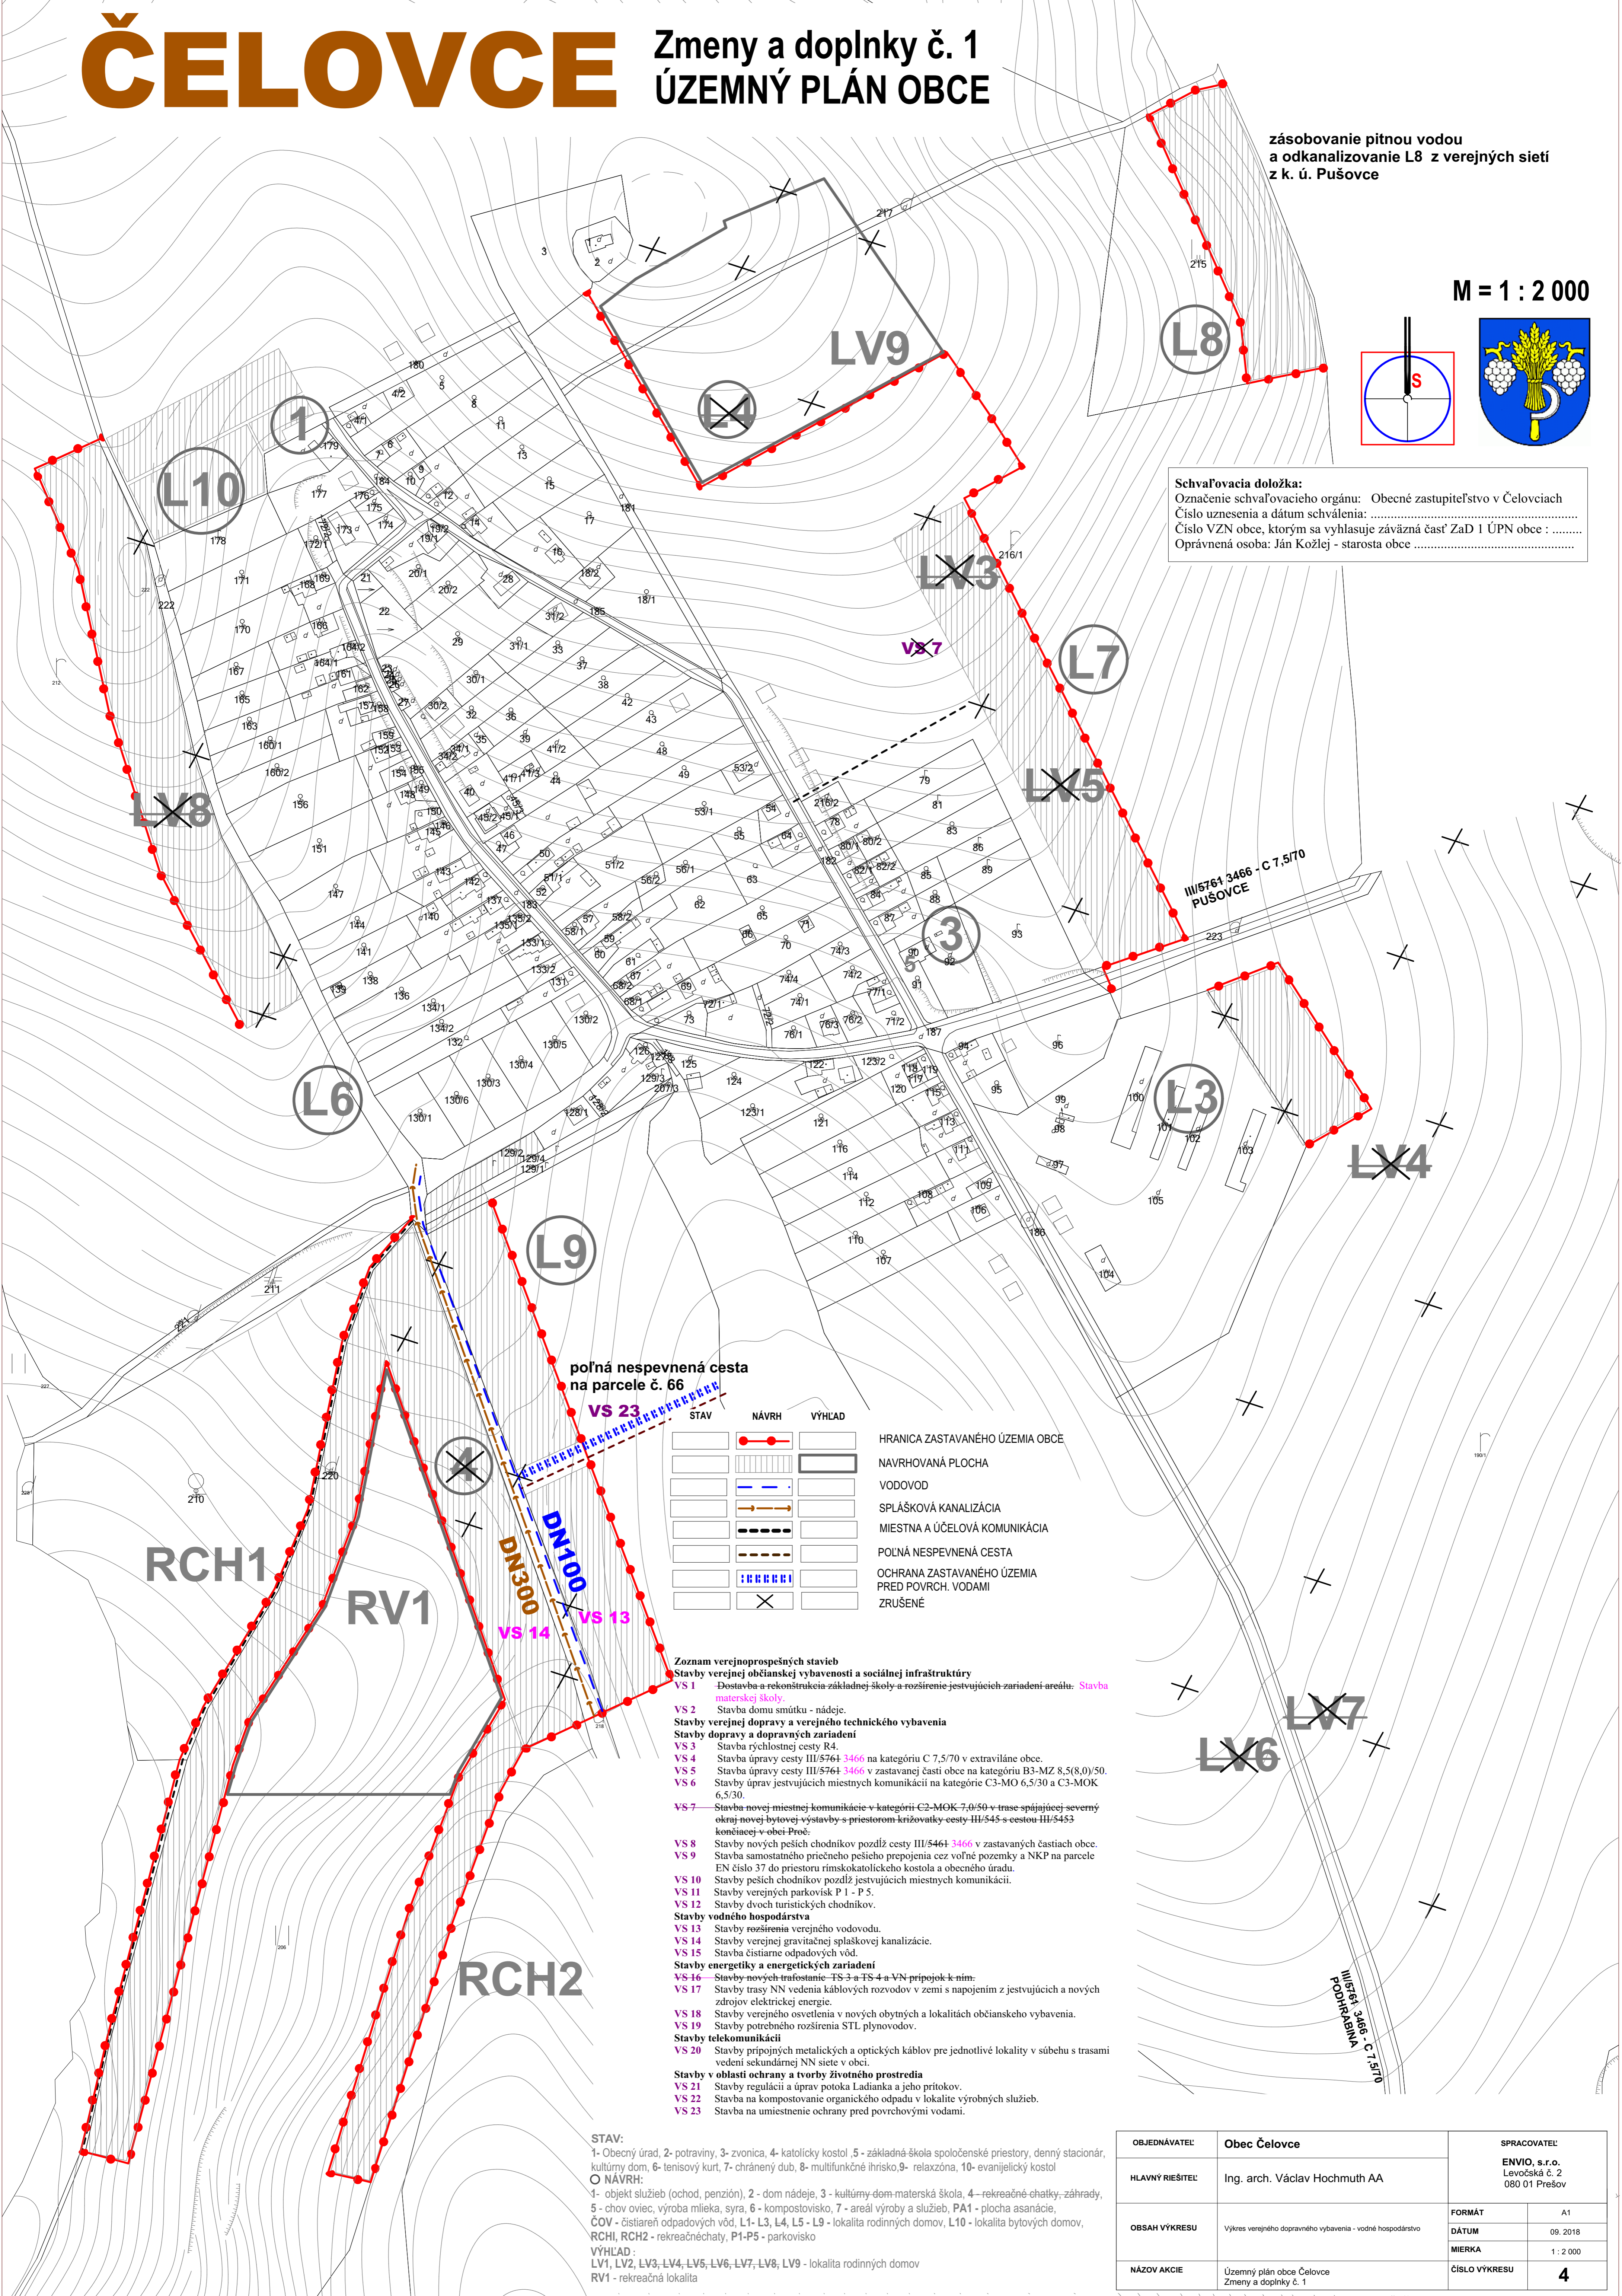

poľná nespevnená cesta
na parcele č. 66

STAV	NÁVRH	VÝHLAD

- HRANICA ZASTAVANÉHO ÚZEMIA OBCE
- NAVROVANÁ PLOCHA
- VODOVOD
- SPLÁŠKOVÁ KANALIZÁCIA
- MIESTNA A ÚČELOVÁ KOMUNIKÁCIA
- POLNÁ NESPEVNENÁ CESTA
- OCHRANA ZASTAVANÉHO ÚZEMIA PRED POVRCH. VODAMI
- ZRUŠENÉ

- Zoznam verejnoprospešných stavieb**
Stavby verejnej občianskej vybavenosti a sociálnej infraštruktúry
- VS 1** - Dostavba a rekonštrukcia základnej školy a rozšírenie jestvujúcich zariadení areálu: Stavba materskej školy.
 - VS 2** - Stavba domu smútku - nádeje.
 - Stavby verejnej dopravy a verejného technického zariadenia**
 - VS 3** - Stavba rýchlostnej cesty R4.
 - VS 4** - Stavba úpravy cesty III/5761 3466 na kategóriu C 7.5/70 v extraviláne obce.
 - VS 5** - Stavba úpravy cesty III/5761 3466 v zastavanej časti obce na kategóriu B3-MZ 8,5(8,0)/50.
 - VS 6** - Stavby úprav jestvujúcich miestnych komunikácií na kategórie C3-MO 6,5/30 a C3-MOK 6,5/30.
 - VS 7** - Stavba novej miestnej komunikácie v kategórii C2-MOK 7,0/50 v trase spájajúcej severný okraj novej bytovej výstavby s priestorom križovatky cesty III/545 s cestou III/543 konšiacou v obci-Proč.
 - VS 8** - Stavby nových peších chodníkov pozdĺž cesty III/5461 3466 v zastavaných častiach obce.
 - VS 9** - Stavba samostatného priechodu pešieho prepojenia cez voľnú pozemky a NKP na parcele EN číslo 37 do priestoru rímskokatolíckeho kostola a obecného úradu.
 - VS 10** - Stavby peších chodníkov pozdĺž jestvujúcich miestnych komunikácií.
 - VS 11** - Stavby verejných parkovísk P 1 - P 5.
 - VS 12** - Stavby dvoch turistických chodníkov.
 - Stavby vodného hospodárstva**
 - VS 13** - Stavby rozšírenia verejného vodovodu.
 - VS 14** - Stavby verejnej gravitačnej splaškovej kanalizácie.
 - VS 15** - Stavba čistiarnie odpadových vôd.
 - Stavby energetiky a energetických zariadení**
 - VS 16** - Stavby nových trafostání - TS 3 a TS 4 a VN prípojok k nim.
 - VS 17** - Stavby trasy NN vedenia káblových rozvodov v zemi s napojením z jestvujúcich a nových zdrojov elektrickej energie.
 - VS 18** - Stavby verejného osvetlenia v nových obytých a lokalitách občianskeho vybavenia.
 - VS 19** - Stavby potrebného rozšírenia STL plynovodov.
 - Stavby telekomunikácií**
 - VS 20** - Stavby prípojných metalických a optických káblov pre jednotlivé lokality v súbehu s trasami vedení sekundárnej NN siete v obci.
 - Stavby v oblasti ochrany a tvorby životného prostredia**
 - VS 21** - Stavby regulácie a úprav potoka Ladianka a jeho prítokov.
 - VS 22** - Stavba na kompostovanie organického odpadu v lokalite výrobných služieb.
 - VS 23** - Stavba na umiestnenie ochrany pred povrchovými vodami.

STAV:
1- Obecný úrad, 2- potravný, 3- zvonica, 4- katolícky kostol, 5 - základná škola spoločenská priestory, denný stacionár, kultúrny dom, 6- tenisový kurt, 7- chránený dúb, 8- multifunkčné ihrisko, 9- relaxácia, 10- evanjelický kostol

NÁVRH:
1- objekt služby (ochod, penzión), 2 - dom nádeje, 3 - kultúrny dom-materská škola, 4- rekreačné chatky, záhrady, 5 - chov oviec, výroba mlieka, syra, 6 - kompostovisko, 7 - areál výroby a služieb, PA1 - plocha asanácie, ČOV - čistiareň odpadových vôd, L1- L3, L4, L5 - L9 - lokalita rodinných domov, L10 - lokalita bytových domov, RCH1, RCH2 - rekreačné chatky, P1-P5 - parkovisko

VÝHLAD:
LV1, LV2, LV3, LV4, LV5, LV6, LV7, LV8, LV9 - lokalita rodinných domov
RV1 - rekreačná lokalita

OBJEDNÁVATEL:	Obec Čelovce	SPRACOVATEL:	ENVI O, s.r.o. Levočská č. 2 080 01 Prešov
HLAVNÝ RIEŠITEĽ:	Ing. arch. Václav Hochmuth AA	FORMÁT:	A1
OBSAH VÝKRESU:	Výkres verejného dopravného zariadenia - vodné hospodárstvo	DÁTUM:	09. 2018
NÁZOV AKCIE:	Územný plán obce Čelovce Zmeny a doplnky č. 1	MIERKA:	1 : 2 000
		ČÍSLO VÝKRESU:	4