
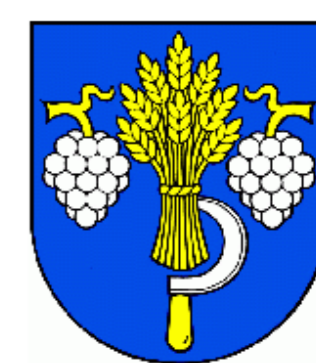


# ČELOVCE


## Zmeny a doplnky č. 1 ÚZEMNÝ PLÁN OBCE

zásobovanie pitnou vodou  
a odkanalizovanie L8 z verejných sietí  
z k. ú. Pušovce

M = 1 : 2 000

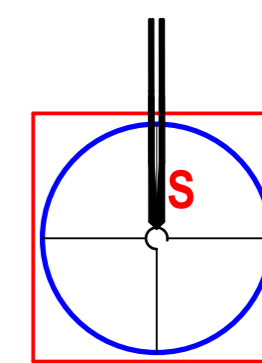

**Schvaľovacia doložka:**  
Označenie schvaľovacieho orgánu: Obecné zastupiteľstvo v Čelovciach  
Číslo uznesenia a dátum schválenia: .....  
Číslo VZN obce, ktorým sa vyhlasuje záväzná časť ZaD 1 ÚPN obce: .....  
Oprávnená osoba: Ján Kožlej - starosta obce .....

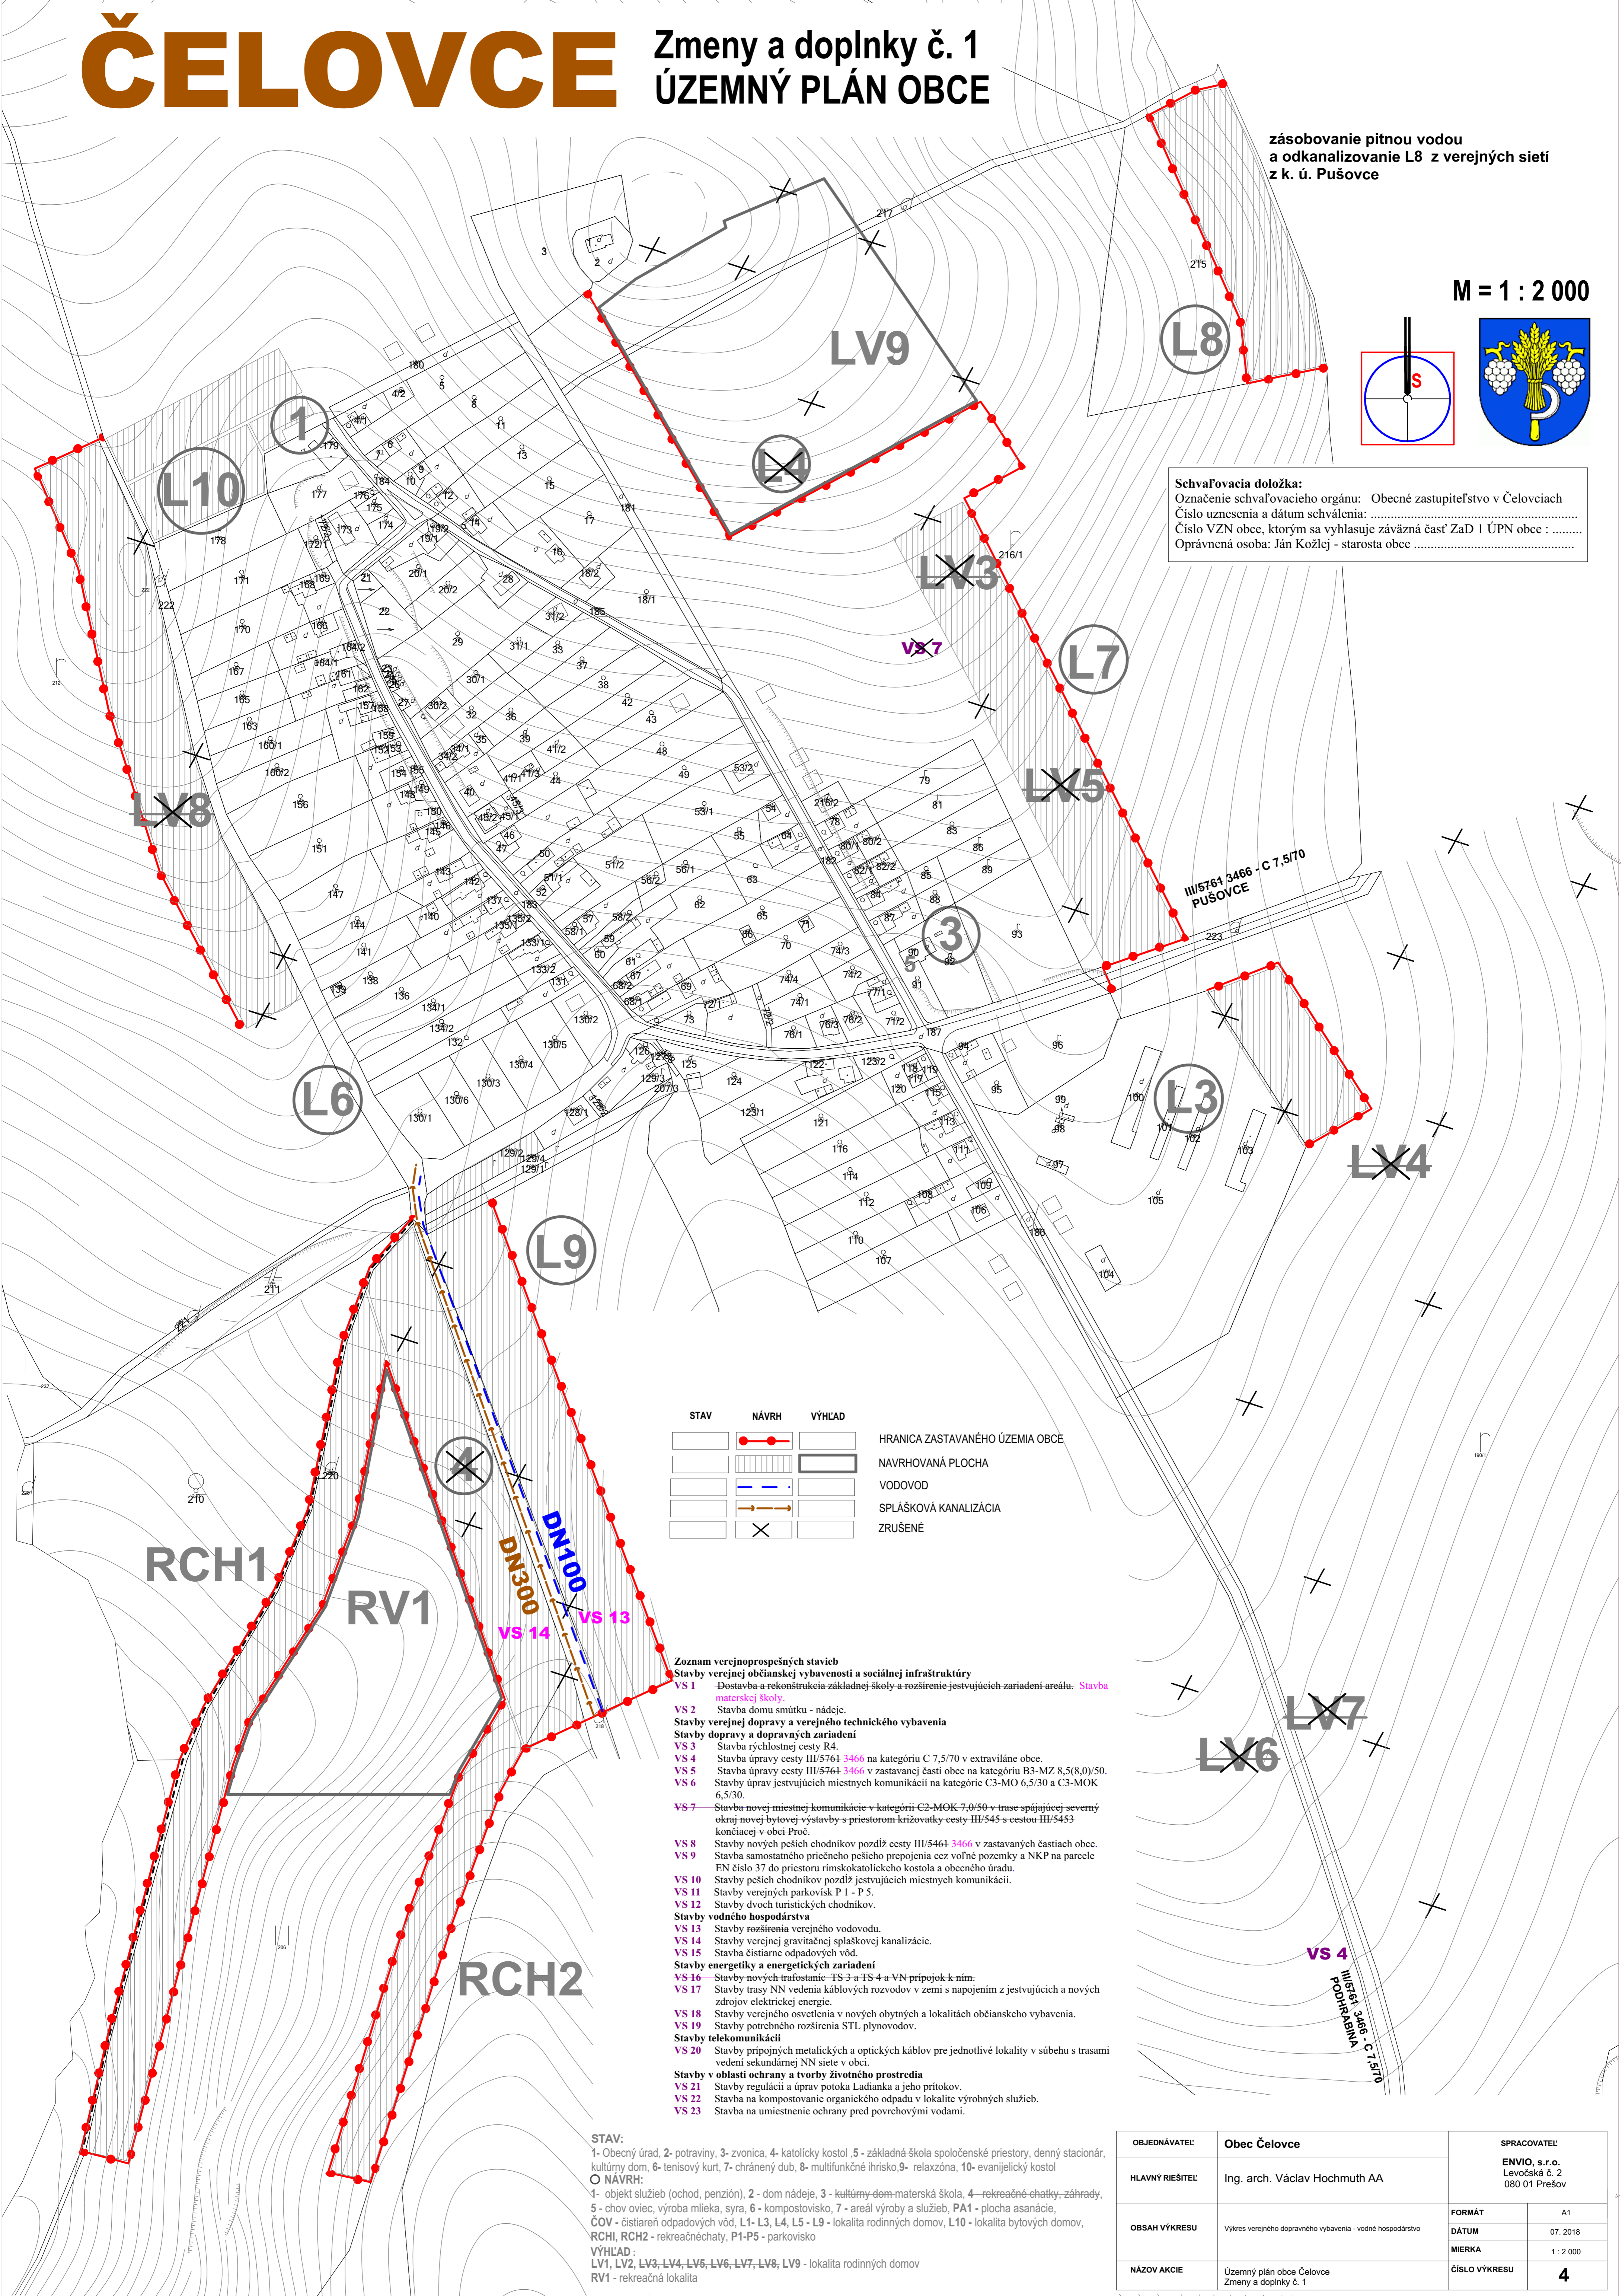

STAV	NÁVRH	VÝHLAD	
			HRANICA ZASTAVANÉHO ÚZEMIA OBCE
			NAVRHOVANÁ PLOCHA
			VODOVOD
			SPLÁŠKOVÁ KANALIZÁCIA
			ZRUŠENÉ

- Zoznam verejnoprospešných stavieb**  
**Stavby verejnej občianskej vybavenosti a sociálnej infraštruktúry**  
**VS 1** Dostavba a rekonštrukcia základnej školy a rozšírenie existujúcich zariadení areálu: Stavba materskej školy.  
**VS 2** Stavba domu smútku - nádeje.  
**Stavby verejnej dopravy a verejného technického vybavenia**  
**VS 3** Stavba rýchlostnej cesty R4.  
**VS 4** Stavba úpravy cesty III/5761 3466 na kategóriu C 7.5/70 v extraviláne obce.  
**VS 5** Stavba úpravy cesty III/5761 3466 v zastavanej časti obce na kategóriu B3-MZ 8.5(8,0)/50.  
**VS 6** Stavby úprav existujúcich miestnych komunikácií na kategórie C3-MO 6,5/30 a C3-MOK 6,5/30.  
**VS 7** Stavba novej miestnej komunikácie v kategórii C2-MOK 7,0/50 v trase spájajúcej severný okraj novej bytovej výstavby s priestorom križovatky cesty III/545 s cestou III/543 konšiacou v obci-Proč.  
**VS 8** Stavby nových peších chodníkov pozdĺž cesty III/5461 3466 v zastavanej časti obce.  
**VS 9** Stavba samostatného priechodu pešieho prepojenia cez voľné pozemky a NKP na parcele EN číslo 37 do priestoru rímskokatolíckeho kostola a obecného úradu.  
**VS 10** Stavby peších chodníkov pozdĺž existujúcich miestnych komunikácií.  
**VS 11** Stavby verejných parkovísk P 1 - P 5.  
**VS 12** Stavby dvoch turistických chodníkov.  
**Stavby vodného hospodárstva**  
**VS 13** Stavby rozšírenia verejného vodovodu.  
**VS 14** Stavby verejnej gravitačnej splaškovej kanalizácie.  
**VS 15** Stavba čistiarnie odpadových vôd.  
**Stavby energetiky a energetických zariadení**  
**VS 16** Stavby nových trafostání TS 3 a TS 4 a VN prípojok k nim.  
**VS 17** Stavby trasy NN vedenia káblových rozvodov v zemi s napojením z existujúcich a nových zdrojov elektrickej energie.  
**VS 18** Stavby verejného osvetlenia v nových obytných a lokalitách občianskeho vybavenia.  
**VS 19** Stavby potrebného rozšírenia STL plynovodov.  
**Stavby telekomunikácií**  
**VS 20** Stavby prípojných metalických a optických káblov pre jednotlivé lokality v súbehu s trasami vedení sekundárnej NN siete v obci.  
**Stavby v oblasti ochrany a tvorby životného prostredia**  
**VS 21** Stavby regulácie a úprav potoka Ladianka a jeho prítokov.  
**VS 22** Stavba na kompostovanie organického odpadu v lokalite výrobných služieb.  
**VS 23** Stavba na umiestnenie ochrany pred povrchovými vodami.

**STAV:**  
1- Obecný úrad, 2- potravný, 3- zvonica, 4- katolícky kostol, 5- základná škola spoločenská priestory, denný stacionár, kultúrny dom, 6- tenisový kurt, 7- chránený dúb, 8- multifunkčné ihrisko, 9- relaxačná, 10- evanjelický kostol  
**○ NÁVRH:**  
1- objekt služby (ochod, penzión), 2 - dom nádeje, 3 - kultúrny dom-materská škola, 4- rekreačné chatky, záhrady, 5 - chov oviec, výroba mlieka, syra, 6 - kompostovisko, 7 - areál výroby a služieb, PA1 - plocha asanácie, ČOV - čistiareň odpadových vôd, L1- L3, L4, L5 - L9 - lokalita rodinných domov, L10 - lokalita bytových domov, RCH1, RCH2 - rekreačné chatky, P1-P5 - parkovisko  
**VÝHLAD:**  
LV1, LV2, LV3, LV4, LV5, LV6, LV7, LV8, LV9 - lokalita rodinných domov  
RV1 - rekreačná lokalita

<b>OBJEDNÁVATEL:</b>	Obec Čelovce	<b>SPRACOVATEL:</b>	
<b>HLAVNÝ RIEŠITEĽ:</b>	Ing. arch. Václav Hochmuth AA	ENVI, s.r.o. Levočská č. 2 080 01 Prešov	
<b>OBSAH VÝKRESU</b>	Výkres verejného dopravného vybavenia - vodné hospodárstvo	<b>FORMÁT</b>	A1
<b>NAZOV AKCIE</b>	Územný plán obce Čelovce Zmeny a doplnky č. 1	<b>DÁTUM</b>	07. 2018
		<b>MIERKA</b>	1 : 2 000
		<b>ČÍSLO VÝKRESU</b>	4